


Mandant : 

QUARTIER DE LA CONCORDE SECTEUR F
 Châtelaine,
 Chemin des Ouches 2 à 12
 Chemin des Sports 69-71
 Genève

Dessinateur : LPS
 Dimensions : A1
 Code dossier : C113-2015
 Echelle : 1/250e

M02 PLAN D'AMENAGEMENT PAYSAGER

TOUTES COTES ET MESURES SONT A CONTROLER SUR PLACE AVANT REALISATION ET SOUS LA RESPONSABILITE DE L'ENTREPRISE

N° Plan : Phase SA 33, Plan 01, Indice D, 29.09.2017

Distribution :

Indice	Date	Dessinateur	Vérification	Modifications
A	26.10.2015	LPS	ALC	Création plan
B	22.11.2016	LPS	ALC	Mise à jour selon plan architecte
C	10.01.2017	LPS	ALC	Mise à jour abattage et plantation - aménagement paysager
D	29.09.2017	LPS	ALC	Modification aménagement extérieur suite à préavis

Architecte Paysagiste :

GILBERT HENCHOZ
 ARCHITECTES PAYSAGISTES ASSOCIES SA





GENEVE Chemin De-La-Montagne 136
 1224 Chêne-Bougeries
 T: +41 22 349 33 10
 henchoz@henchoz.com

LAUSANNE Chemin d'Entre-Sols 20b
 1018 Lausanne
 T: +41 21 647 88 11
 www.henchoz.com

Gilbert Henchoz
 Franck-J. Bodenmann
 Raphaël Saive

LEGENDE:

- Limites cadastrales
- Emprise maximum des éléments projetés au-dessus du niveau du sol
- Éléments projetés (emprise au sol futur)
- Éléments projetés (sous-sol)
- EC projet
- EU projet
- Gazon
- Zone de plantation basse
- Zone de plantation arbustive
- Revêtement minéral
- Revêtement perméable (exemple gravier)
- Vole verte - emprise de la servitude de passage au profil de la Ville de Genève
- Arbres projetés
- Arbres existants protégés
- Clôture bois
- Distances de plantation
- Terrain naturel
- Terrain fini
- Point alti-métrique existant coupe
- Point alti-métrique nouveau coupe
- Point alti-métrique supprimé coupe

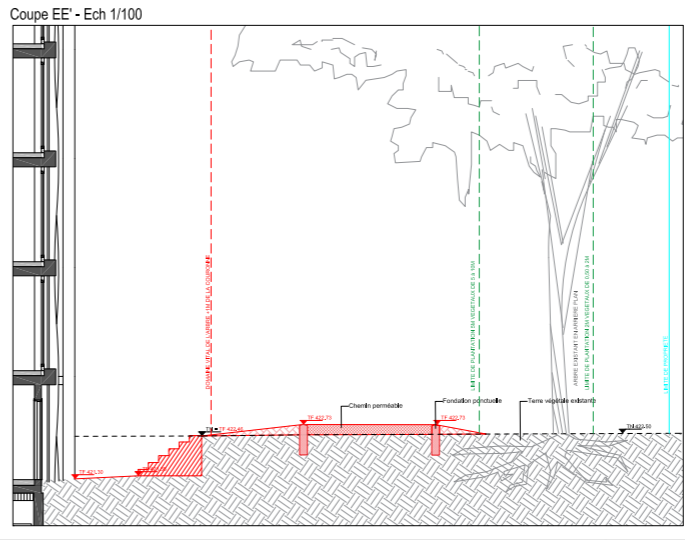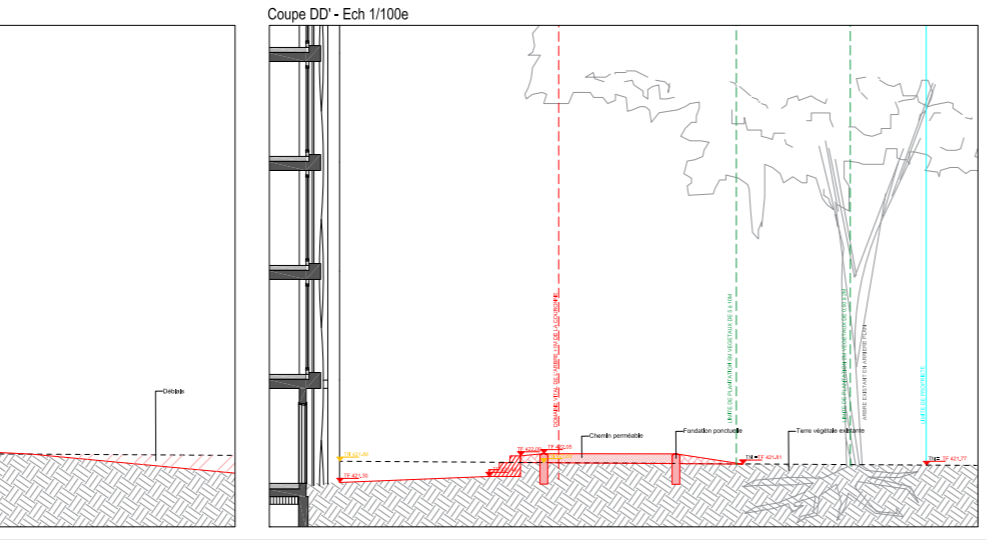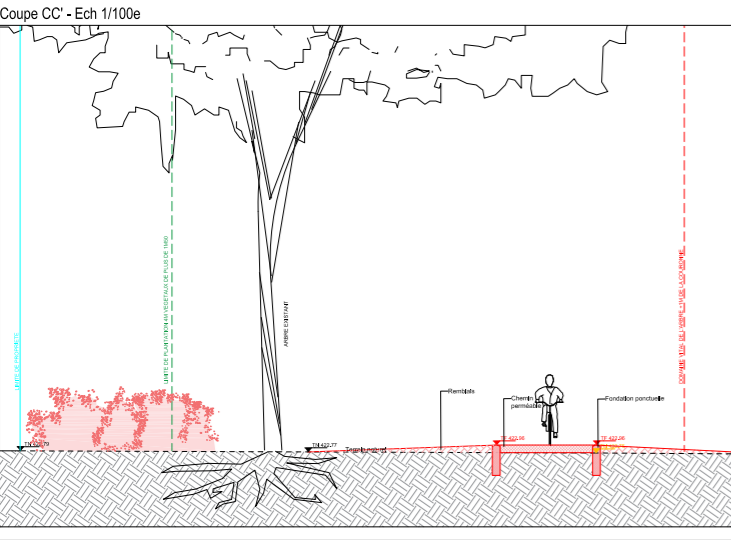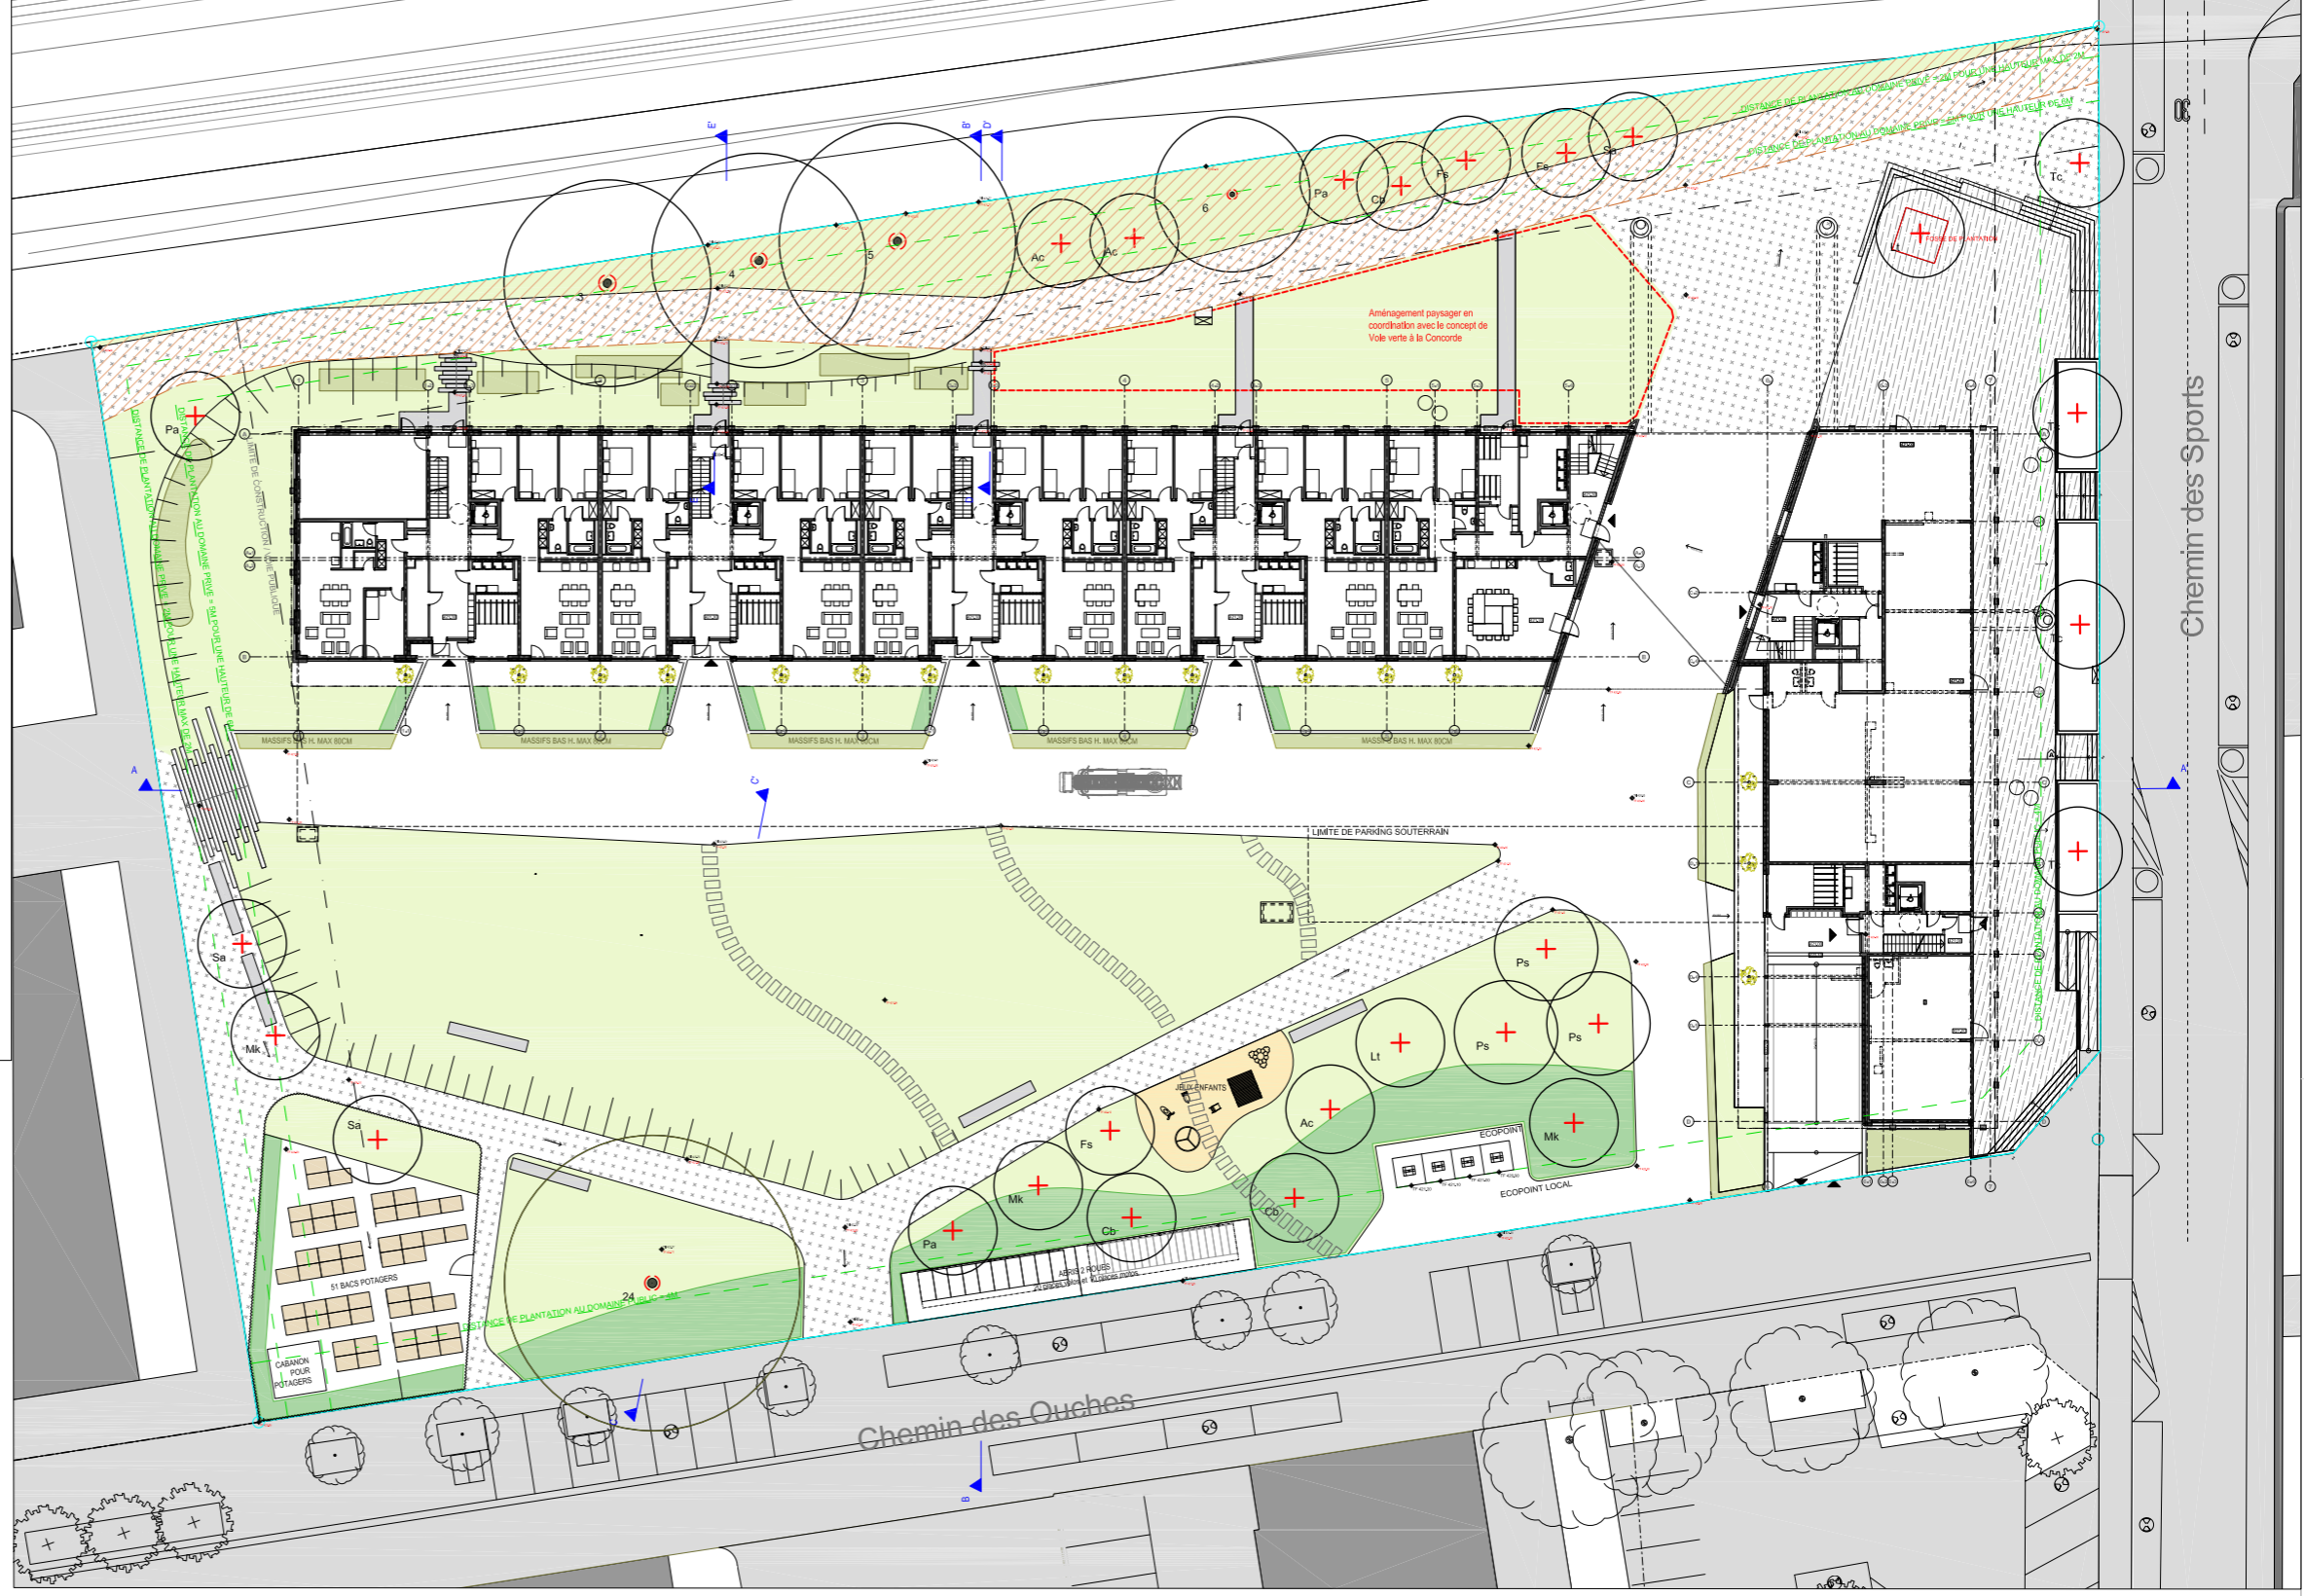

LISTE DES ARBRES A PLANTER (seulement les arbres hors dalles sont compris listés):

Code	Espèces	Forme	D. Tronc (cm)	Hauteur (m)	Pr. x L. (cm)	Vol (m³)

MONTANT DE LA FOURNITURE DES ARBRES ET ARBUSTES CHEFHT: 53'175.00
 MONTANT DES TRAVAUX DE PLANTATION (0N=40% de la fourniture) CHEFHT: 21'270.00
 TOTAL DE LA FOURNITURE ET DE LA PLANTATION CHEFHT: 74'445.00
 HONORAIRES D'ARCHITECTES PAYSAGISTES CONSEILS 15% CHEFHT: 11'166.75
 HONORAIRES POUR LE SUIVIS DES PLANTATIONS 18% CHEFHT: 7'444.50
 TOTAL DES VALEURS COMPENSATOIRES CHEFHT: 33'356.25

Les plantations doivent impérativement respecter les directives DGNP relatives aux plantations et entretiens des arbres
<http://ge.ch/nature/bases-legales/arbre>