


# Plan d'aménagement

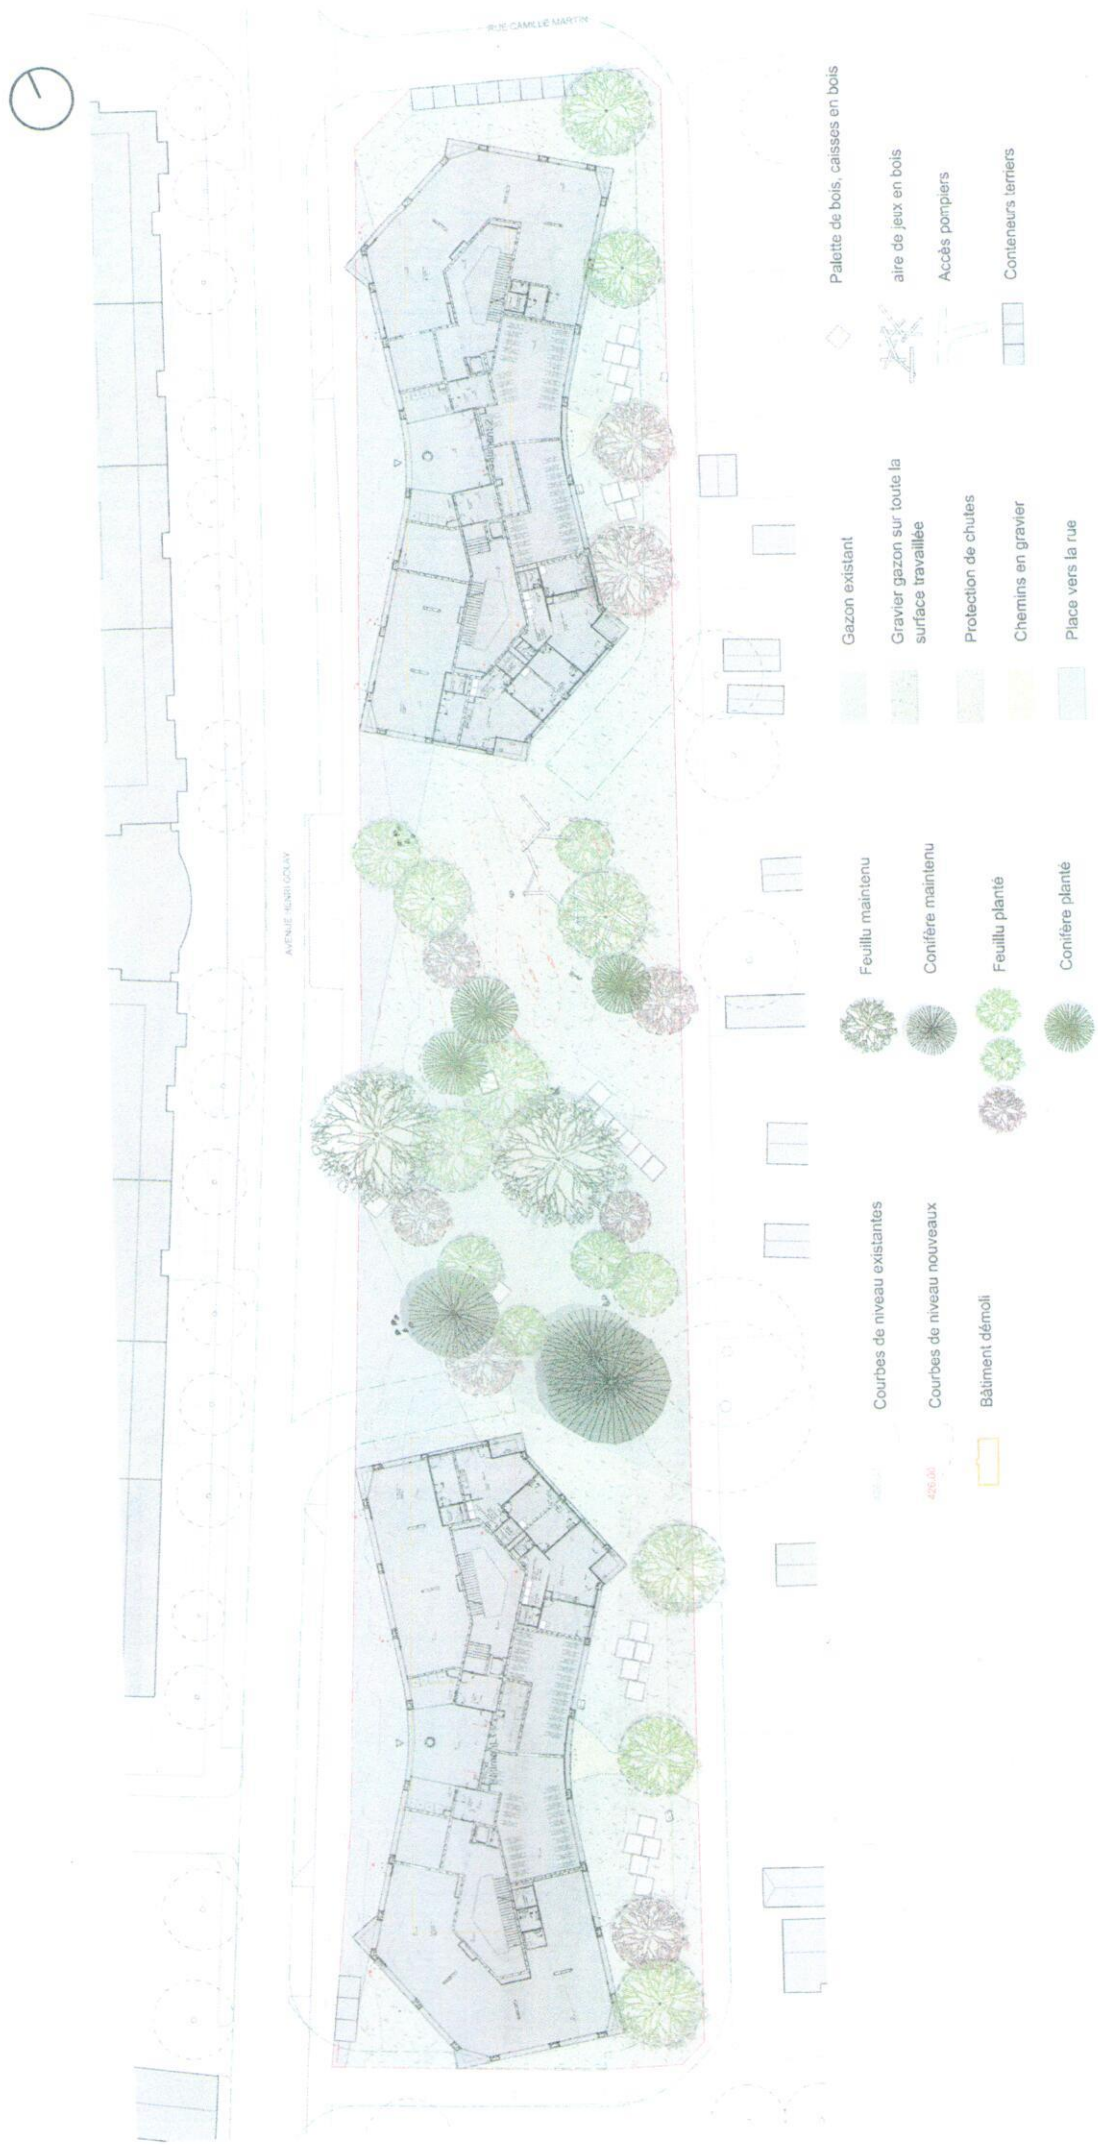

-  Gazon existant
-  Gravier gazon sur toute la surface travaillée
-  Protection de chutes
-  Chemins en gravier
-  Place vers la rue
-  Feuillu maintenu
-  Conifère maintenu
-  Feuillu planté
-  Conifère planté
-  Courbes de niveau existantes
-  Courbes de niveau nouveaux
-  Bâtiment démoli
-  Palette de bois, caisses en bois
-  aire de jeux en bois
-  Accès pompiers
-  Conteneurs terniers